


ĀRĒJĀ APDARE - SPARPANEL 120

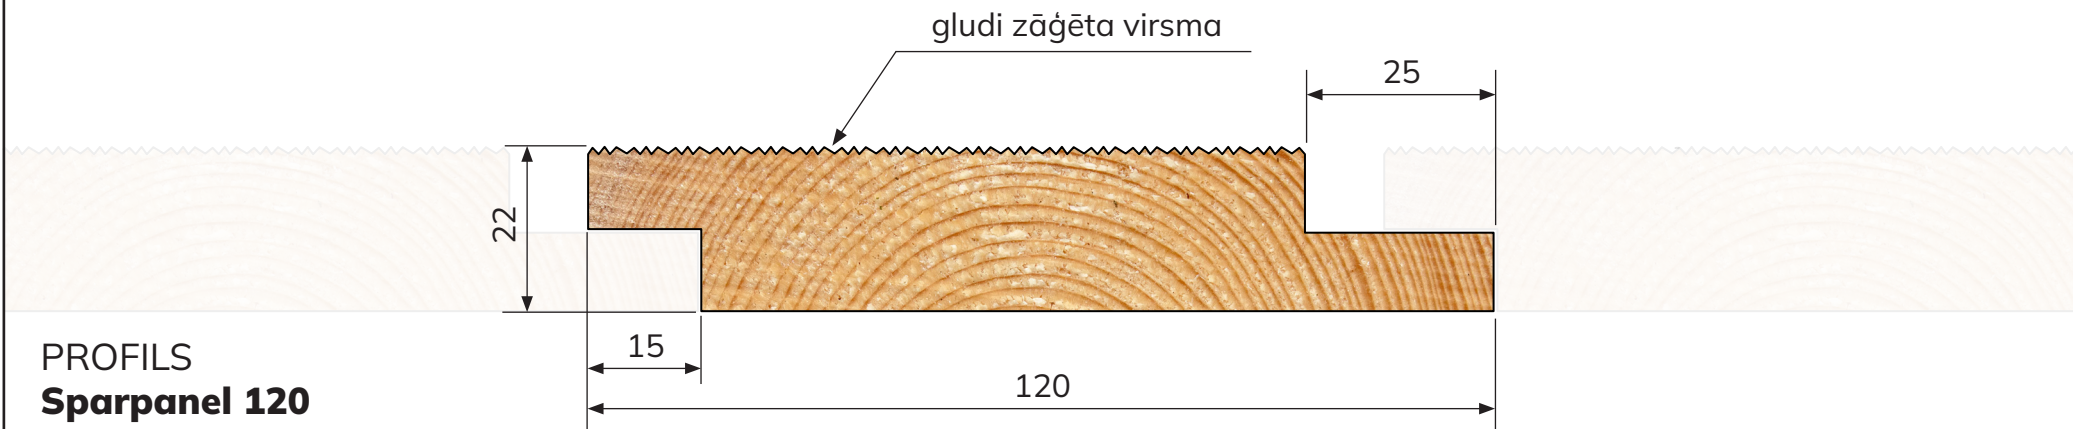

PROFILS
Sparpanel 120

DIMENSIJA
22x120 mm

SEDZOŠAIS PLATUMS
105 mm

APDARES VEIDS
Vertikāla apdare

PATĒRIŅŠ
9,52 m/m²