


ĀRĒJĀ APDARE - ENKELFASSPONT

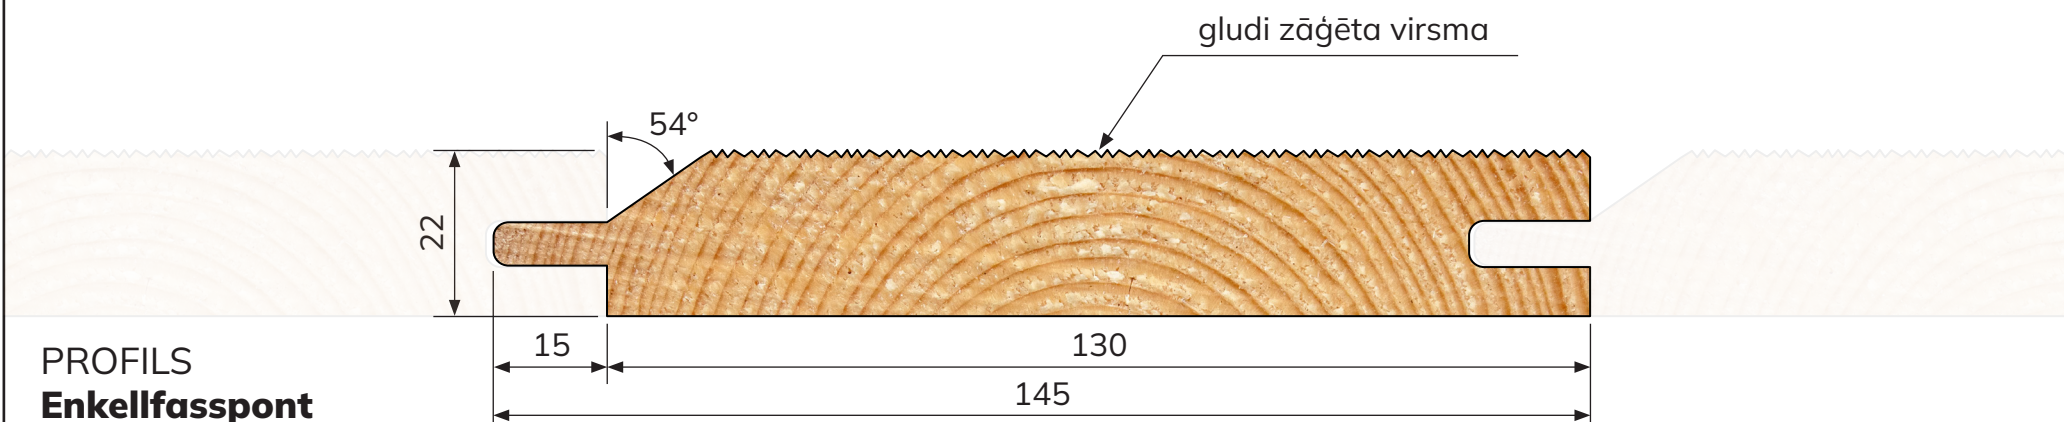

PROFILS
Enkelfasspont

DIMENSIJA
22x145 mm

SEDZOŠAIS PLATUMS
130 mm

APDARES VEIDS
Horizontāla apdare

PATĒRIŅŠ
7,69 m/m²